


**SEGNALETICA ORIZZONTALE:**

- strisce di margine
- strisce longitudinali
- parcheggio riservato a particolari categorie
- parcheggio tipo

**SEGNALETICA VERTICALE:**

A - delineatore speciale di ostacolo con passaggio obbligatorio a destra e senso vietato

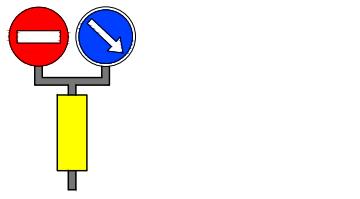

B - percorso unico pedonale



C - parcheggio



D - parcheggio riservato a particolari categorie



E - idrante sottosuolo



PLANIMETRIA P.A.C. "CIAMP DE LENC" CON INDICAZIONI SEGNALETICA STRADALE

scala 1:500

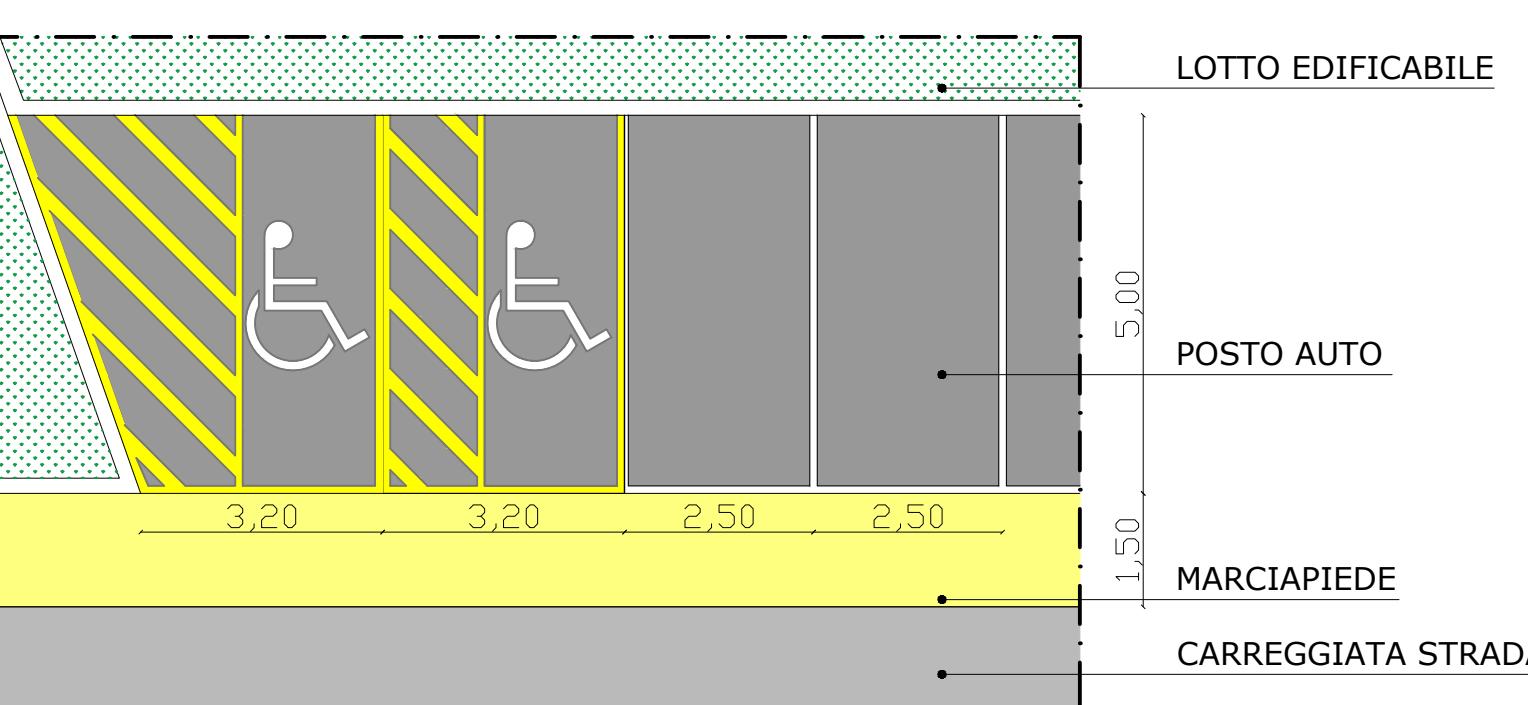
**PARTICOLARE PARCHEGGIO**

TAVOLA  
**6**

COMUNE DI AVIANO (PN)

FILE : ProgPAC\_CD\prog.asp\T1-3-6-7



PROGETTO : P.A.C. DI INIZIATIVA PRIVATA "CIAMP DE LENC"

SCALA : 1:500

OGGETTO : SEGNALETICA STRADALE

DATA : dicembre 2016

aggiornamento

DITTA : Cipolat Gotet Pietro - Mellina-Bares Cristina -

Mellina-Bares Lucio - Mellina-Bares Stefano

CENTA CASATO ENGINEERING S.R.L.  
VIA GRAMSCI N°14 - AVIANO (PN) - TEL. 0434/660943 - FAX 0434/677079Geom. TASSAN GOT TIZIANO  
Arch. VENTURA CLAUDIA